
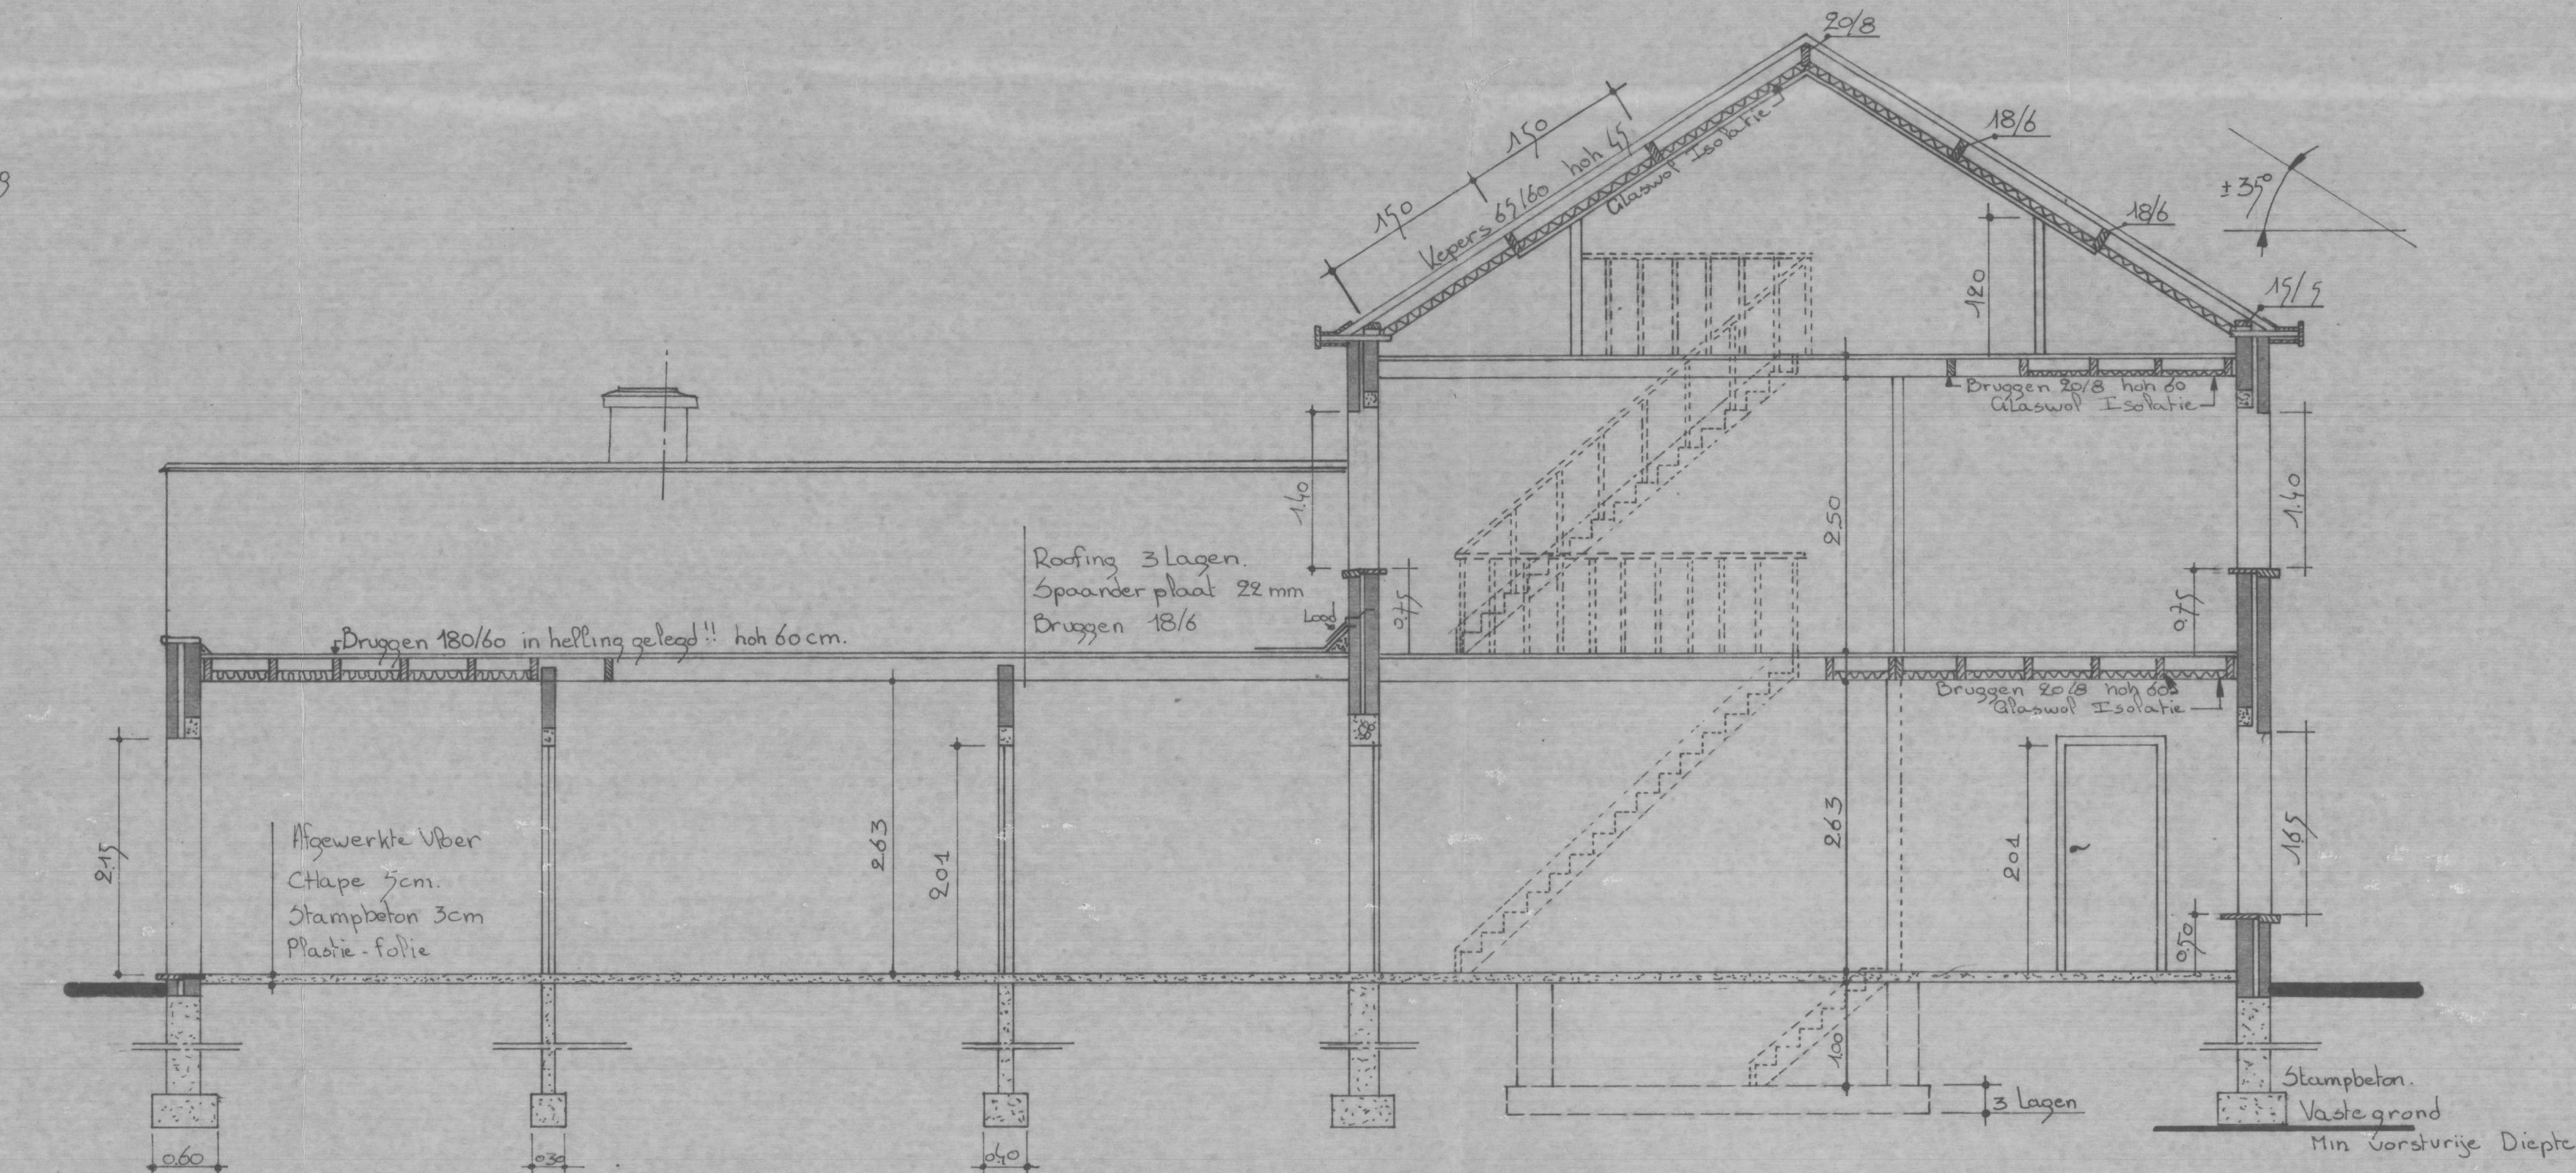
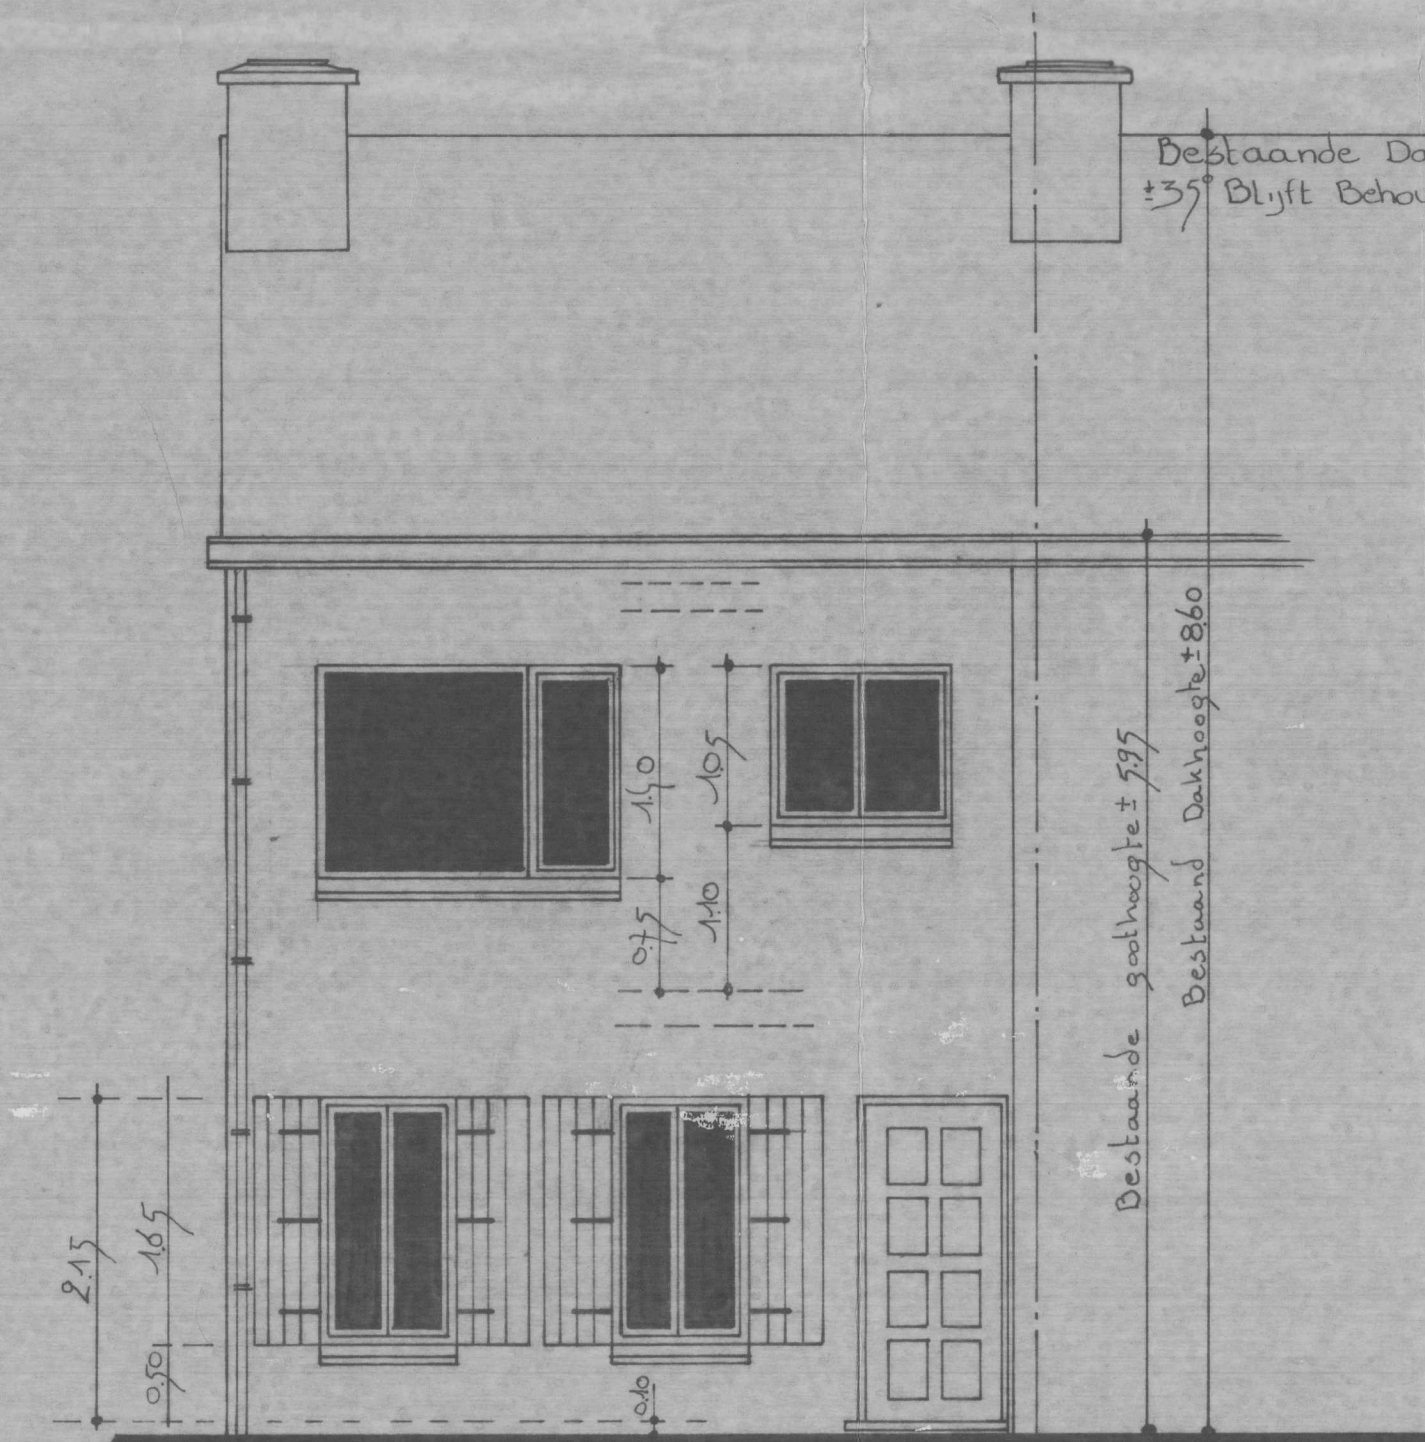
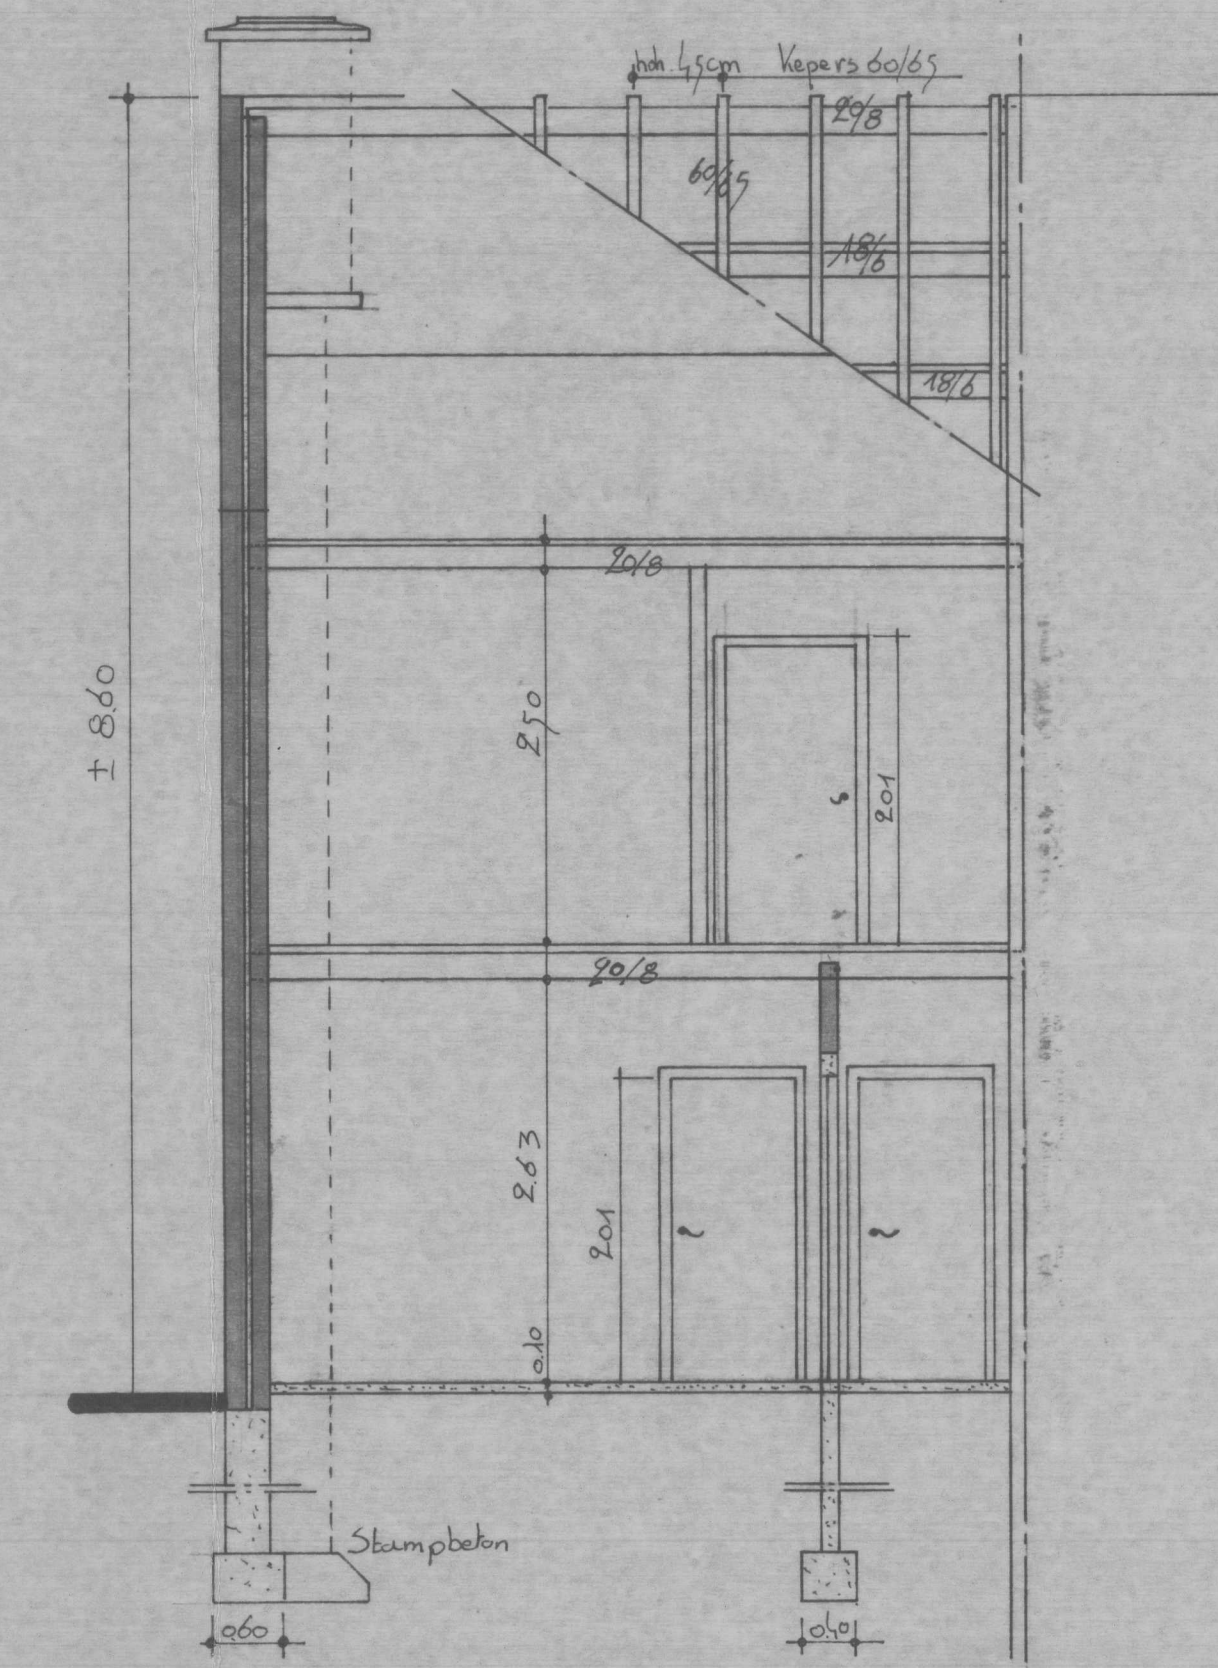
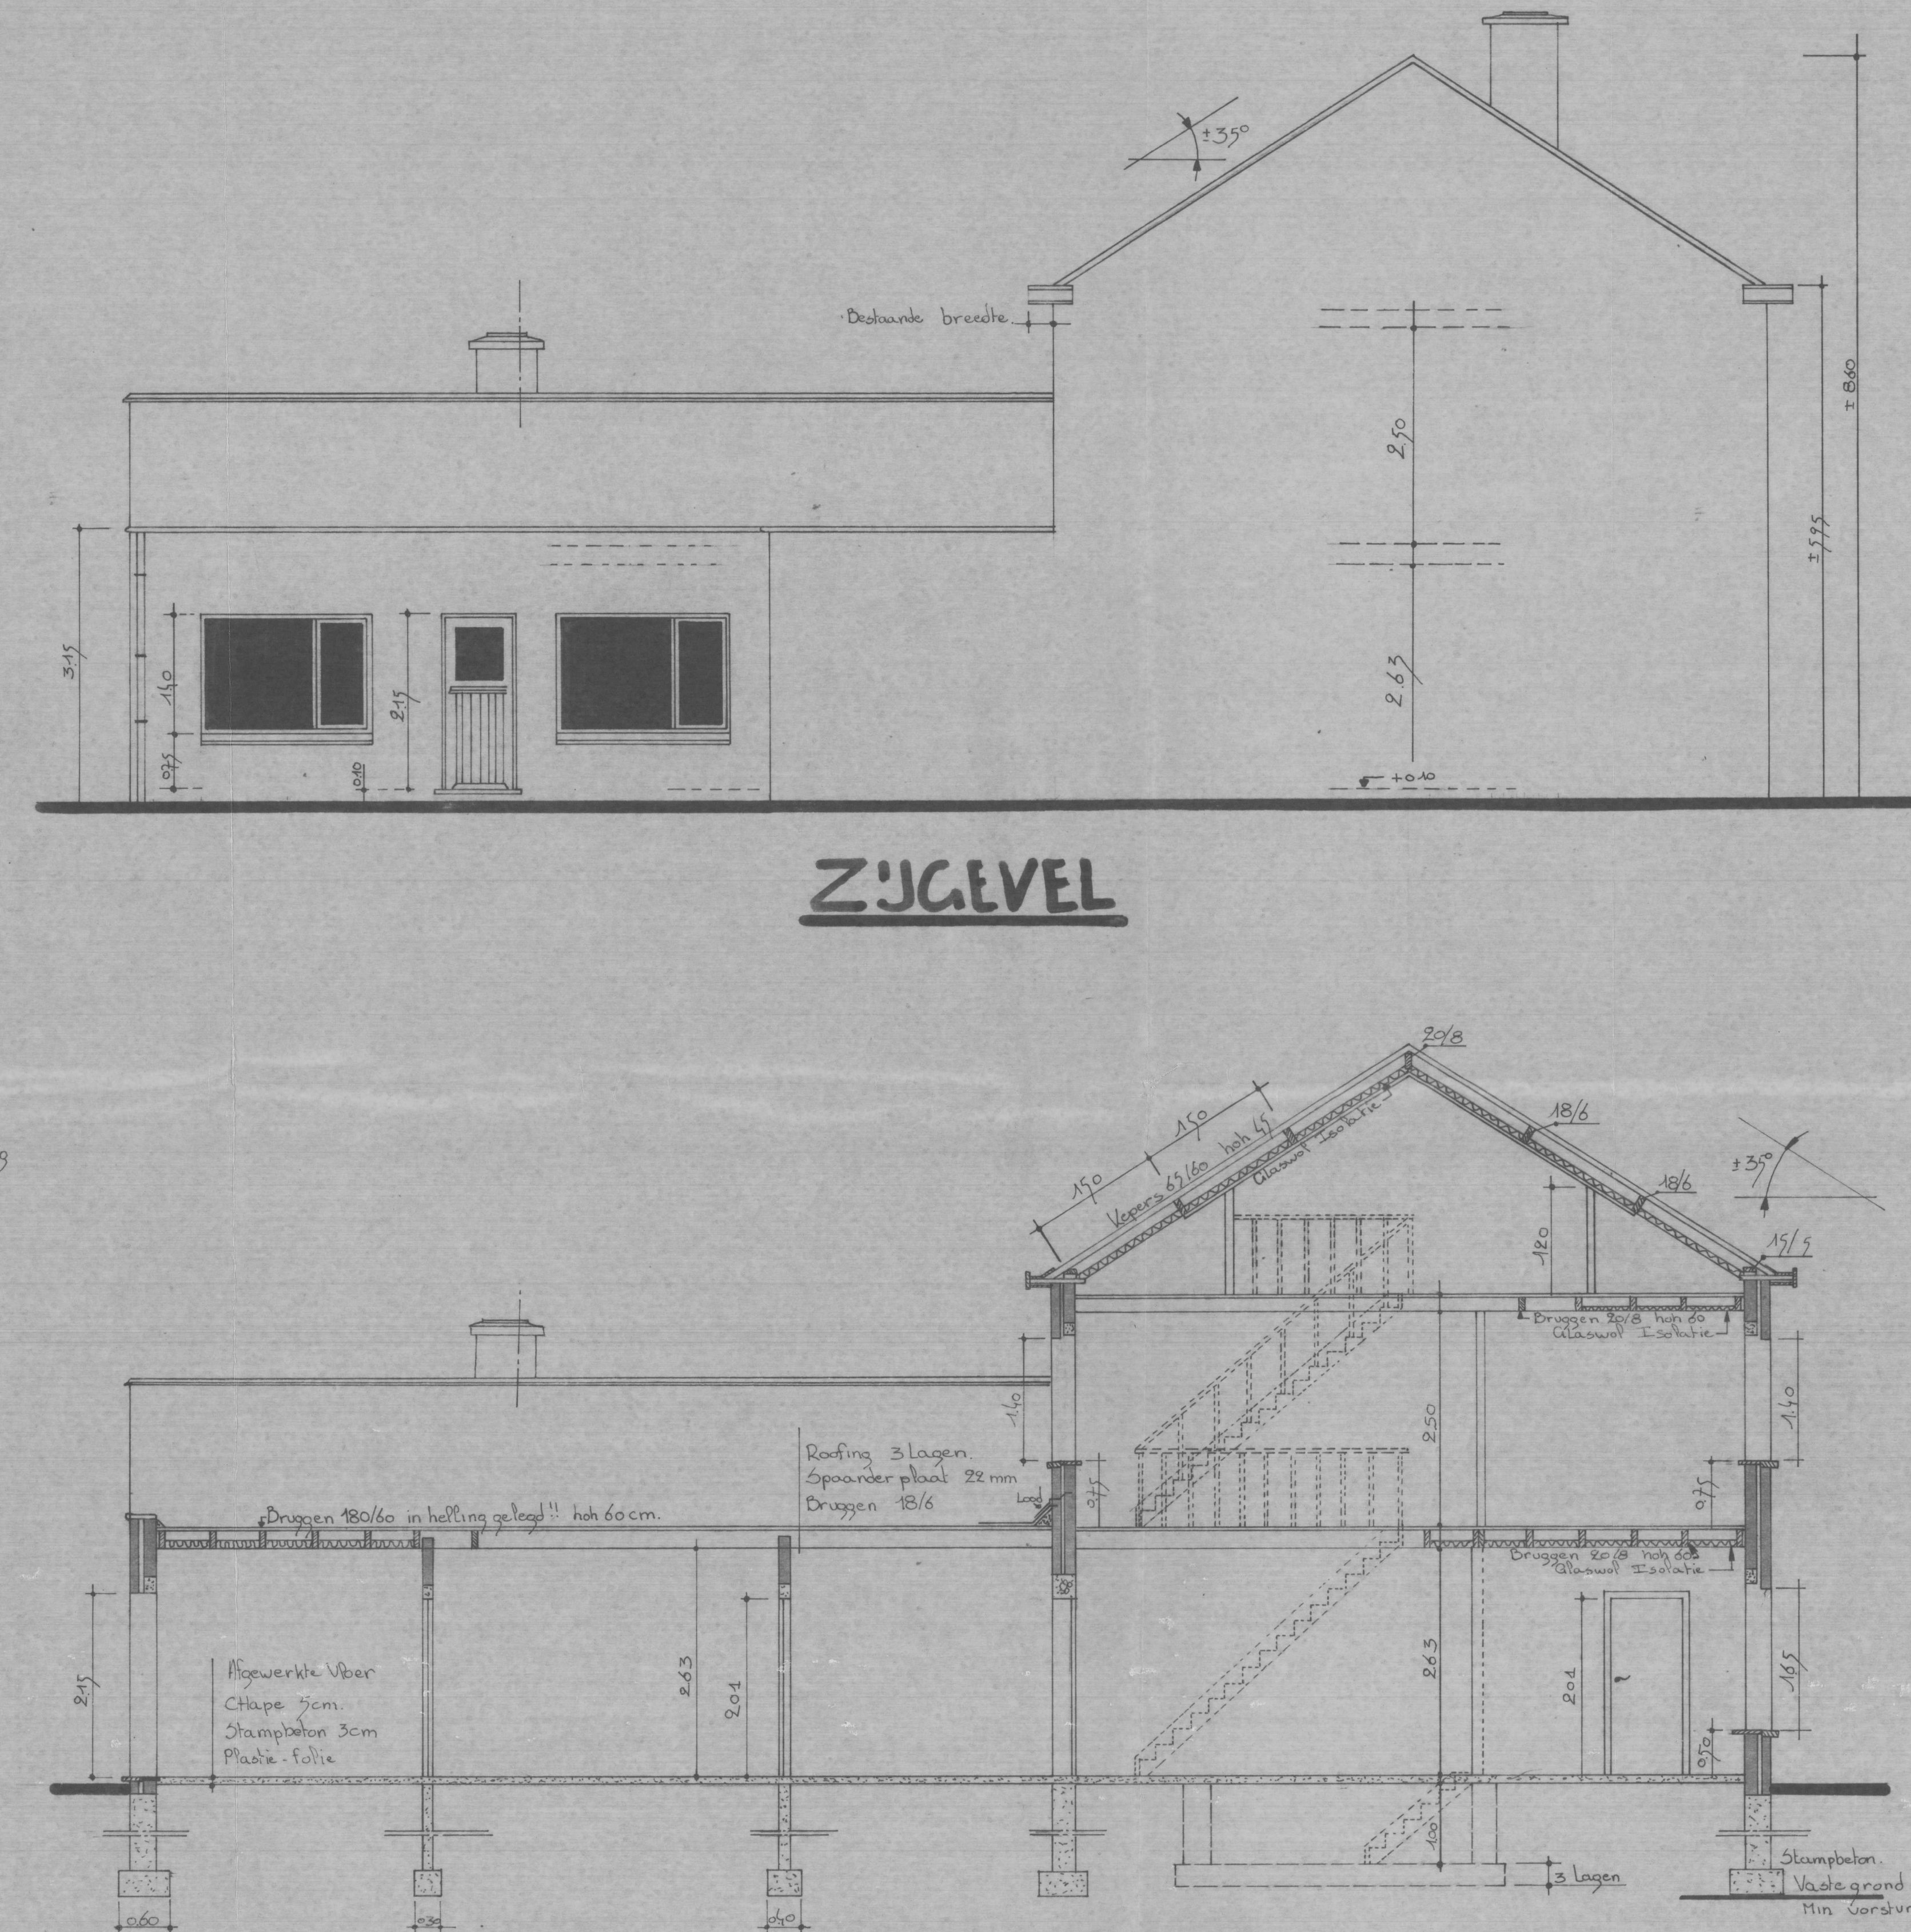
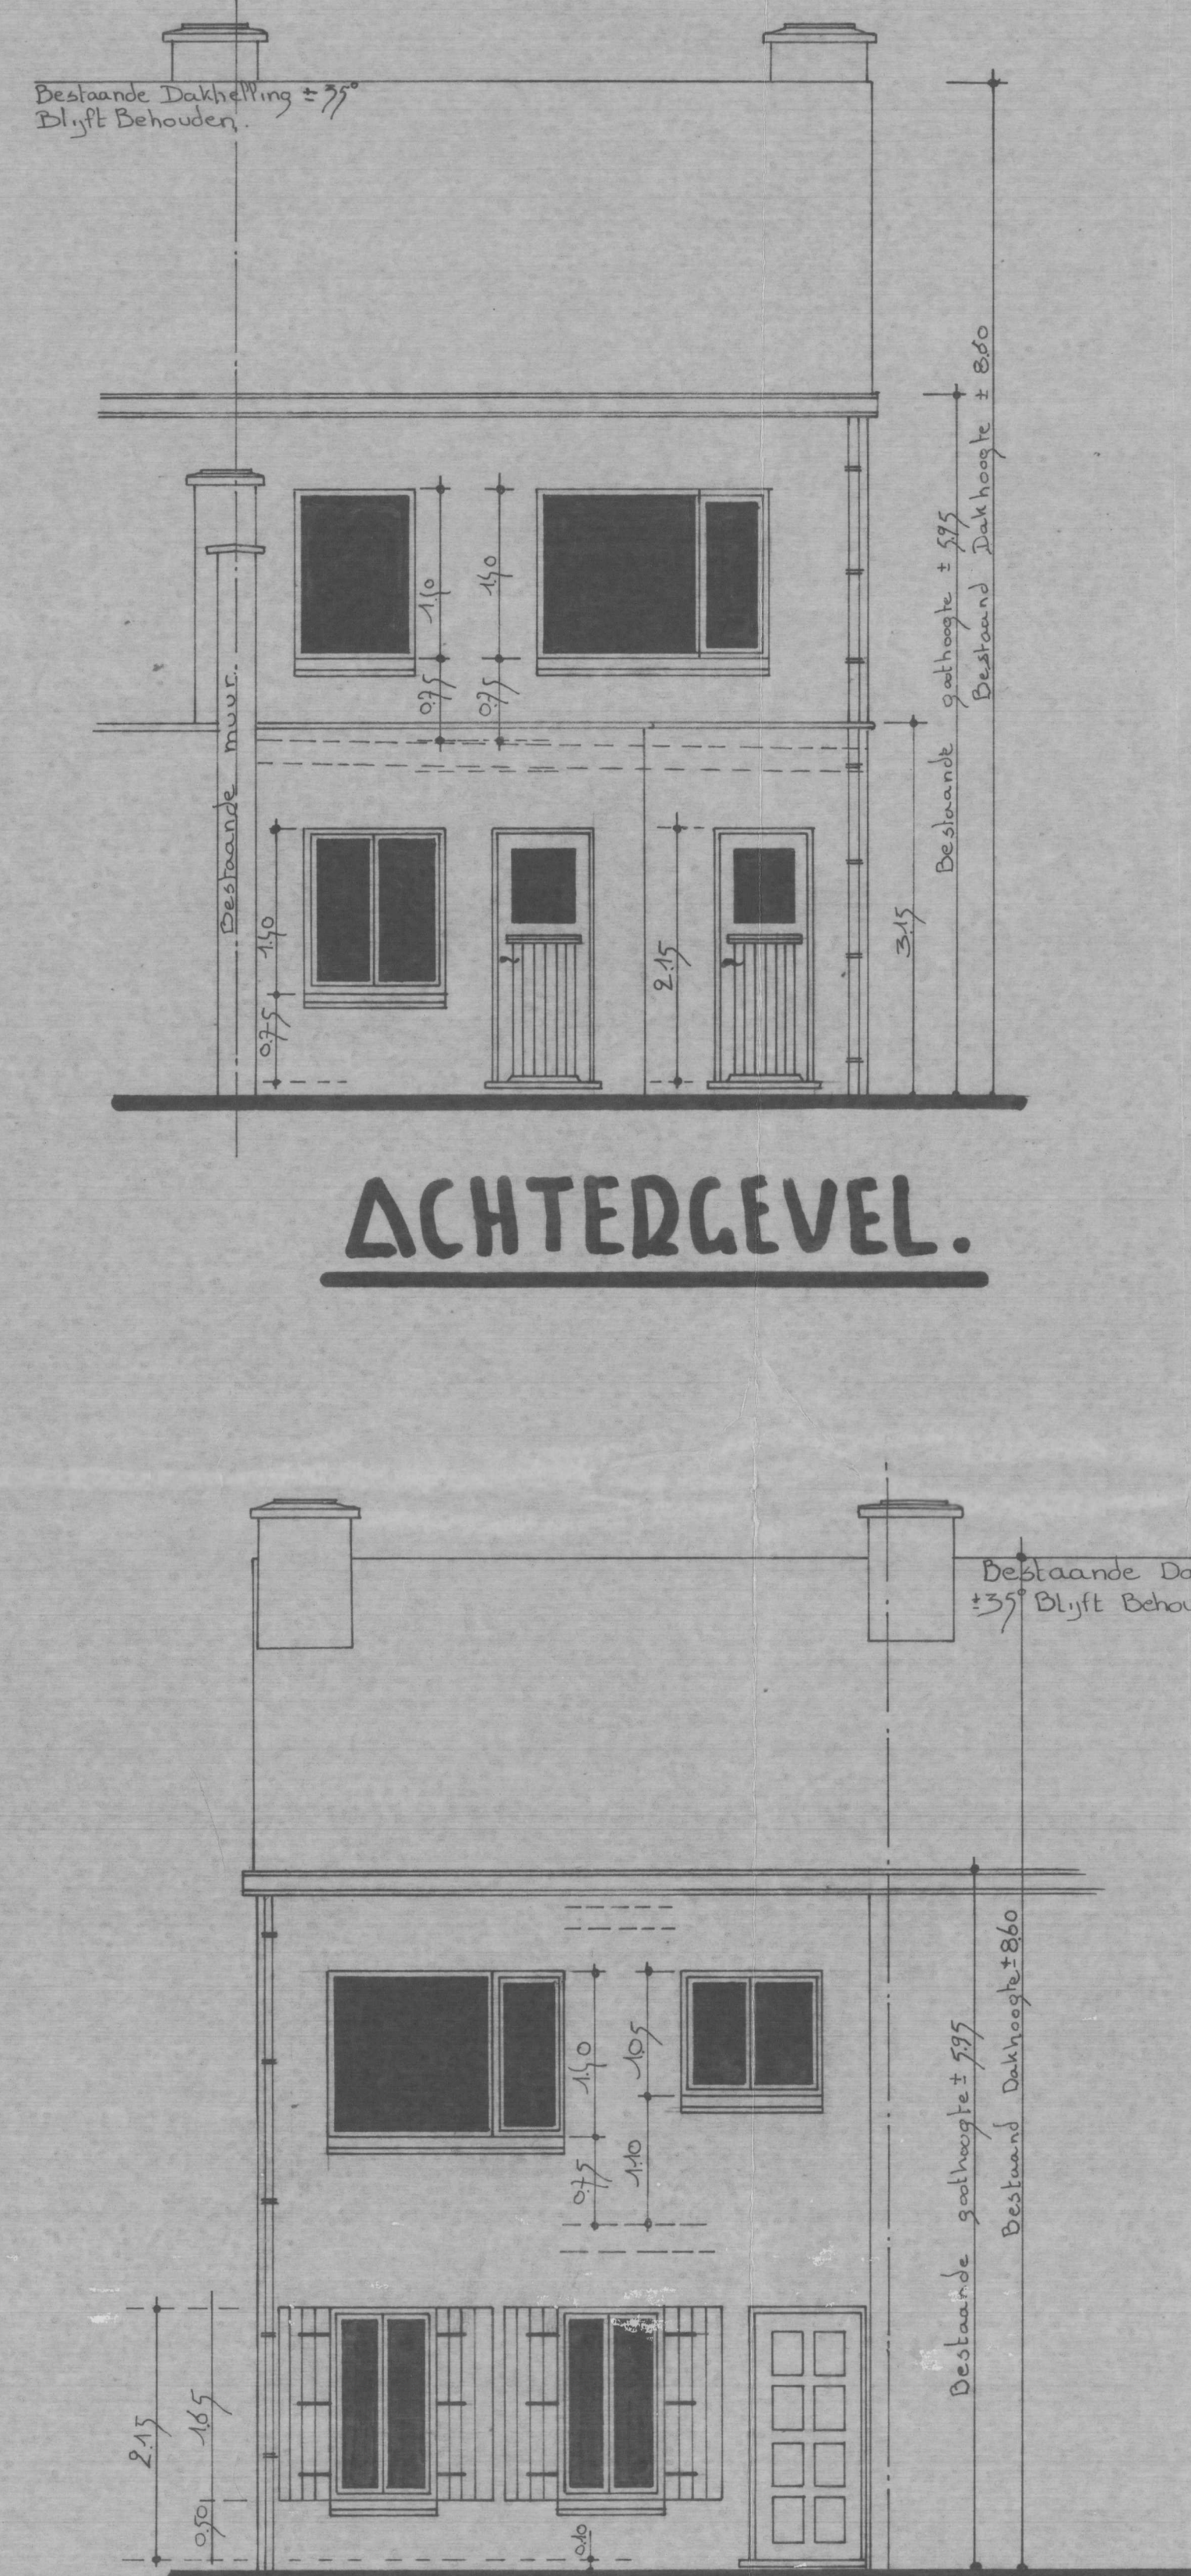
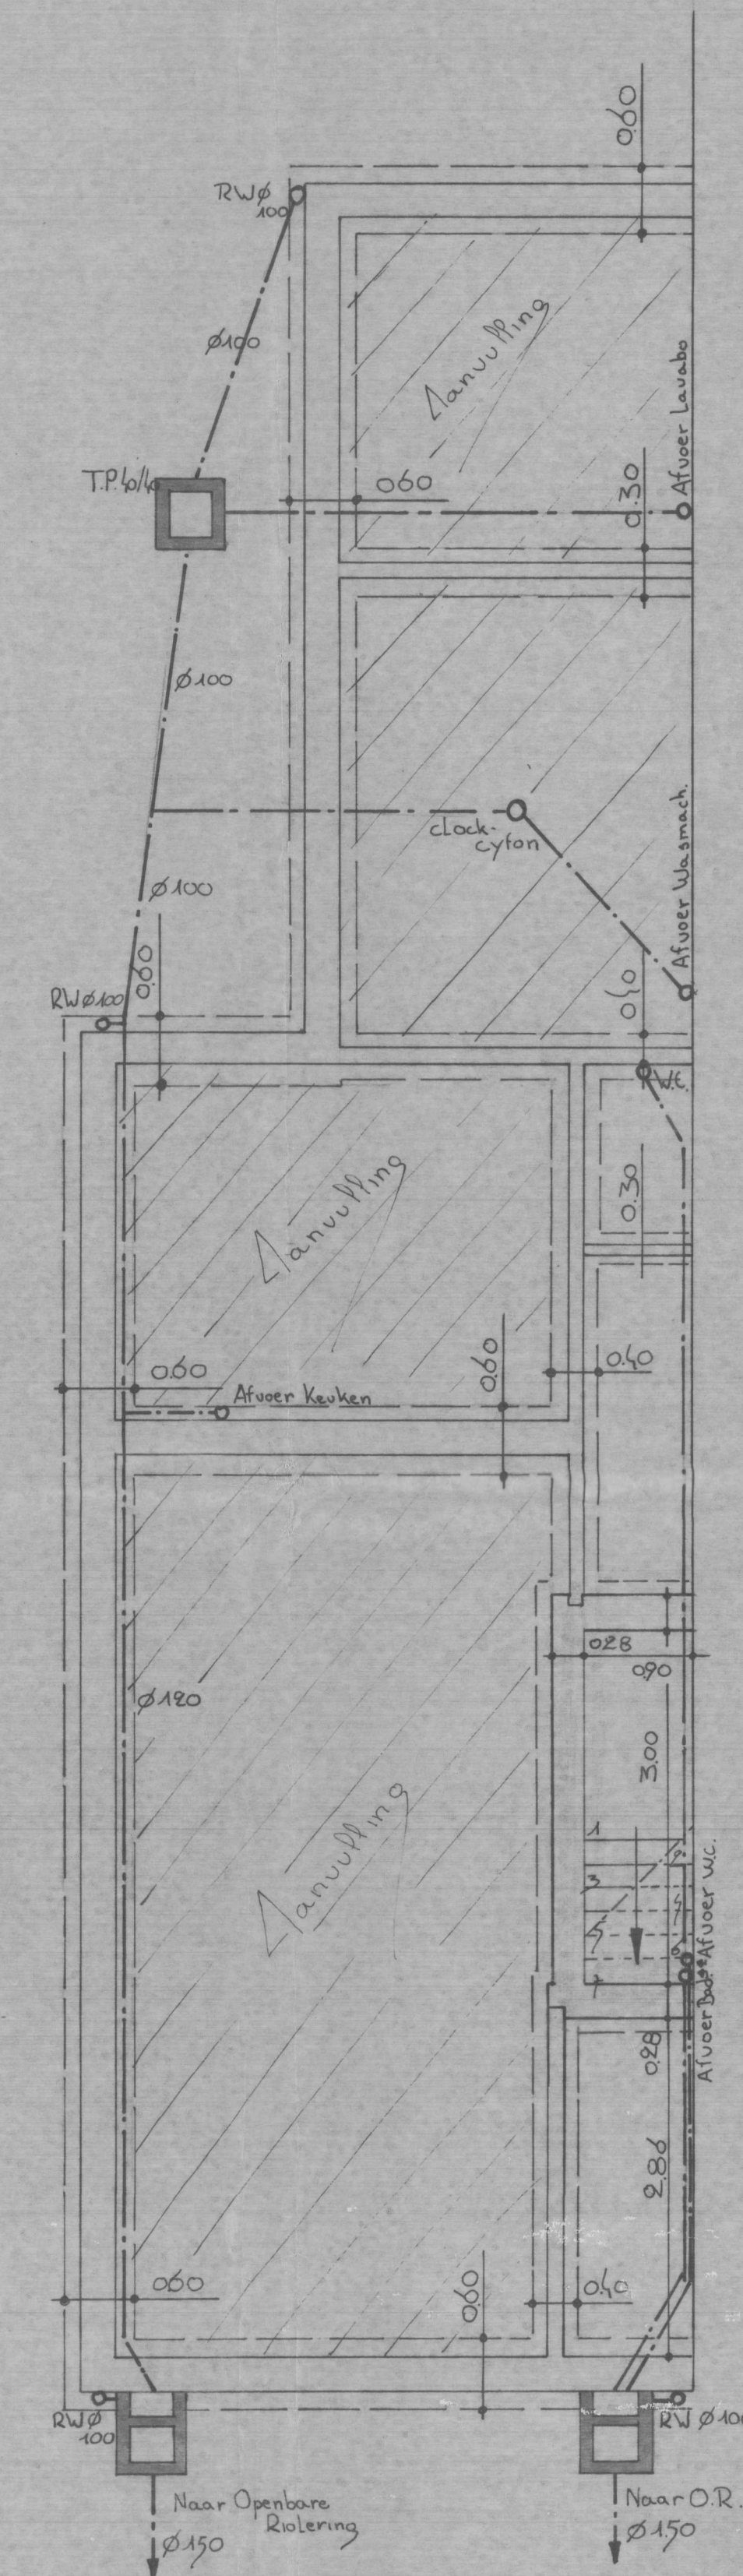
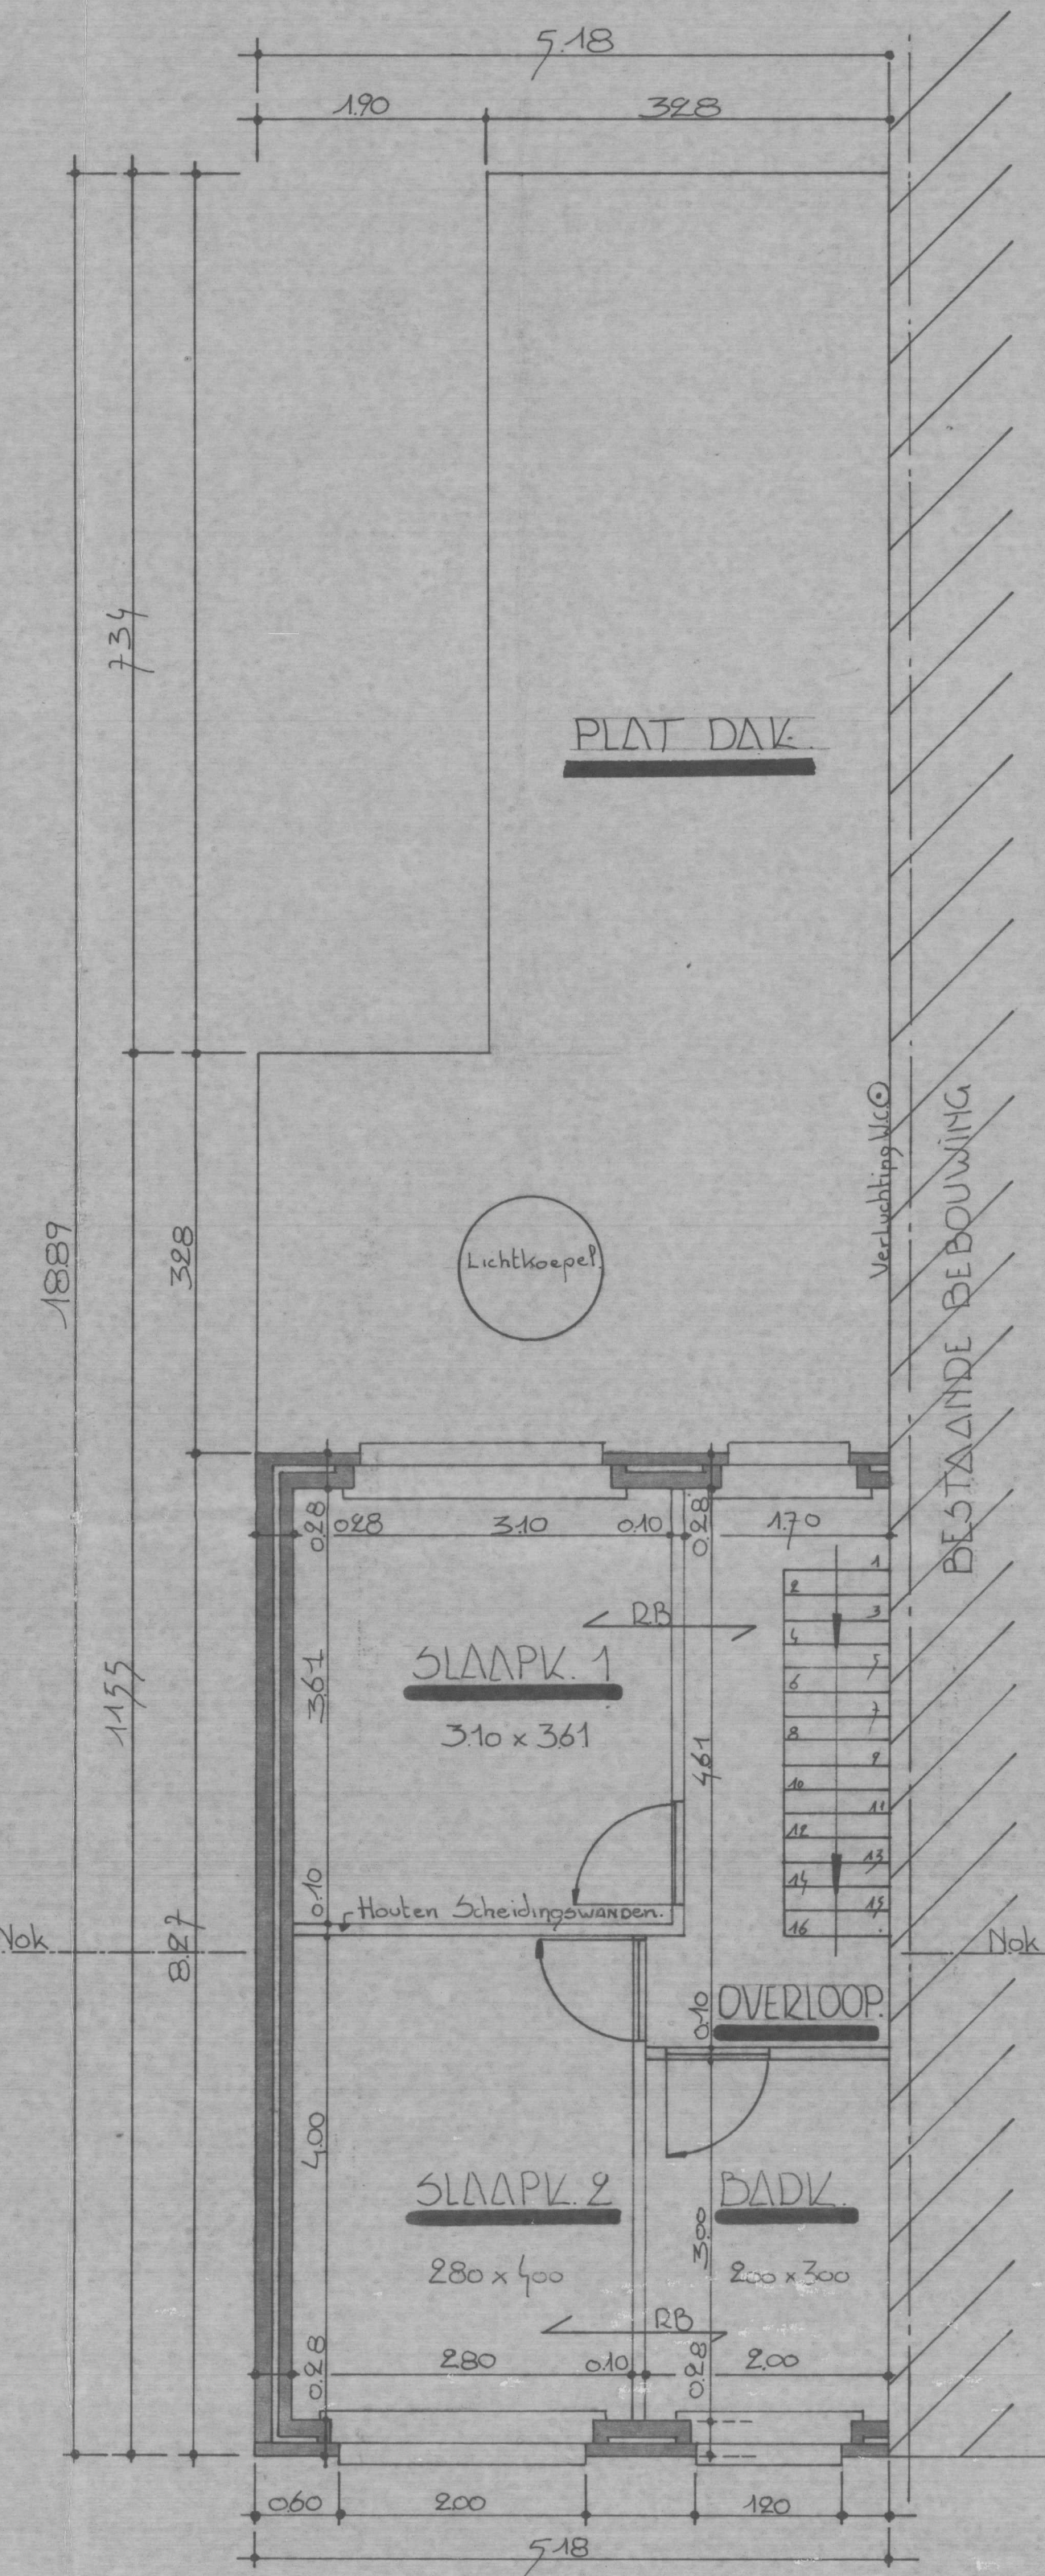


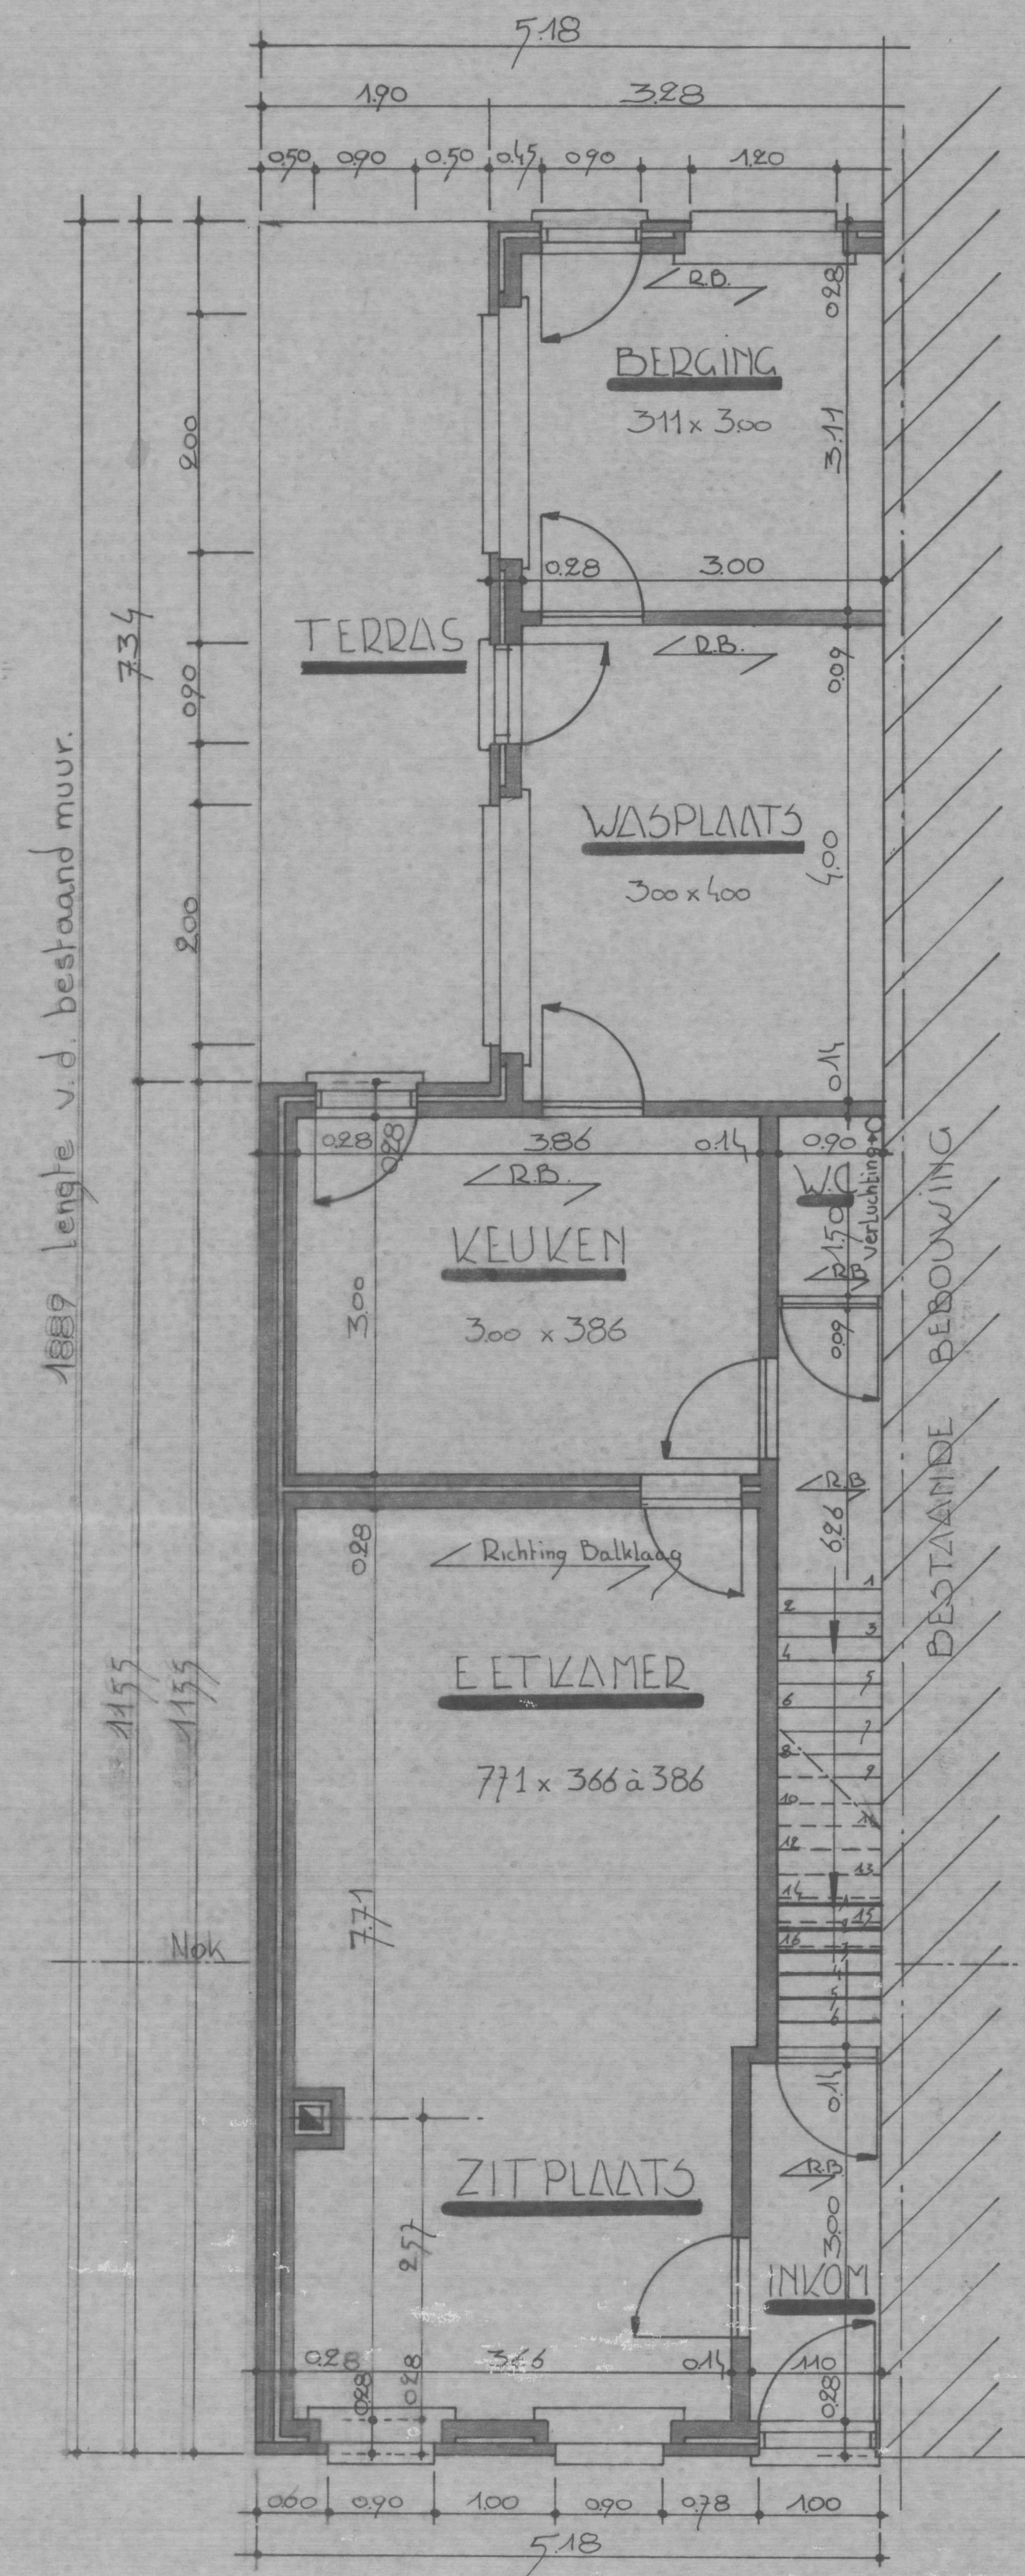

Ontwerp van een:

WOONHUIS.

Terrein Fabriekstraat 24 3580 Neerpelt

Doucheur Pito Louis

Bannemer